



Australian Government

Australian Centre for International Agricultural Research


Vegetable Protected Cropping

ການອອກແບບເຮືອນຮົ່ມ

1. ການອອກແບບ

ຄວາມກວ້າງ = 12 ແມັດ

ຄວາມຍາວ = 2 ຫຼັງຄາ ຫຼື ຫຼາຍກວ່າ

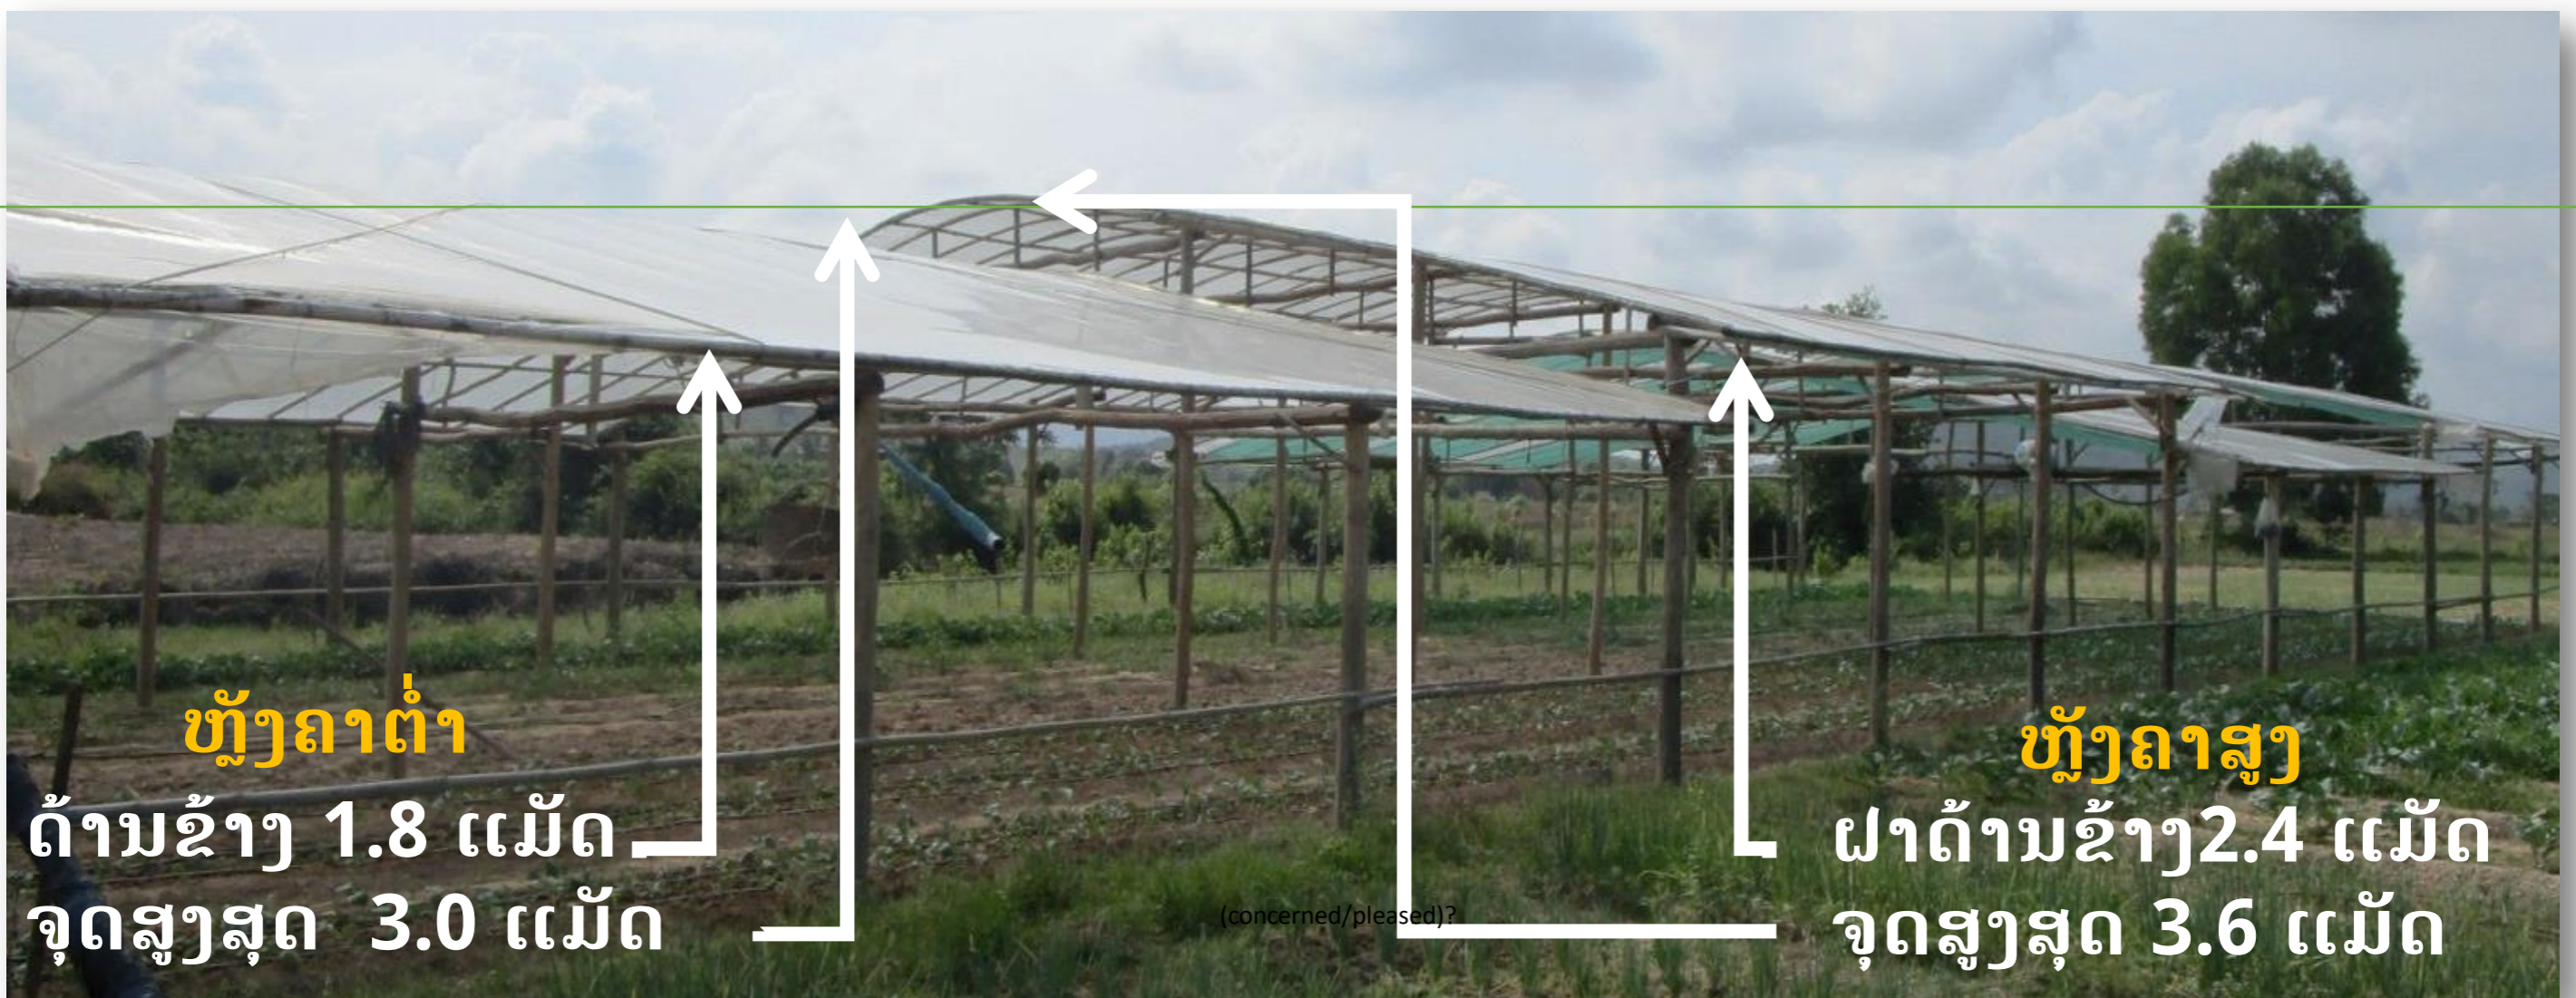

2. ທາງເລືອກ -

ຈຳນວນຫຼັງຄາ & ຊະນິດຂອງວັດສະດຸມີຜົນຕໍ່ຕົ້ນທຶນການປູກເຮືອນຮົ່ມ



ໄມ້ຈິງ



ໄມ້ໄຜ່

ເຫຼັກ

ຄອນກີດ (ໃຊ້ເຮັດເສົາ)

ຜ້າຢາງ

ຜ້າກັນແສງ

ກ່າວຄຳຂອບໃຈ

ການຄົ້ນຄວ້າທົດລອງດັ່ງກ່າວ ແມ່ນໃຫ້ທຶນຈາກອົງການຄົ້ນຄວ້າ ກະສິກຳສາກົນ ຂອງອົດສະຕາລີ, (ACIAR) ພາຍໃຕ້ໂຄງການ ASEM/2012/081

“ເພື່ອປັບປຸງການຕະຫຼາດ ດ້ວຍການຈັດການຫຼັງການເກັບກ່ຽວ ແລະ ການຜະລິດ ອຸດສາຫະກຳຂອງພືດຜັກຂອງປະເທດ ກຳປູເຈັຍ ແລະ ສປປ ລາວ”

